PIANTA PIANO TERRA, ARREDI, Scala 1:100

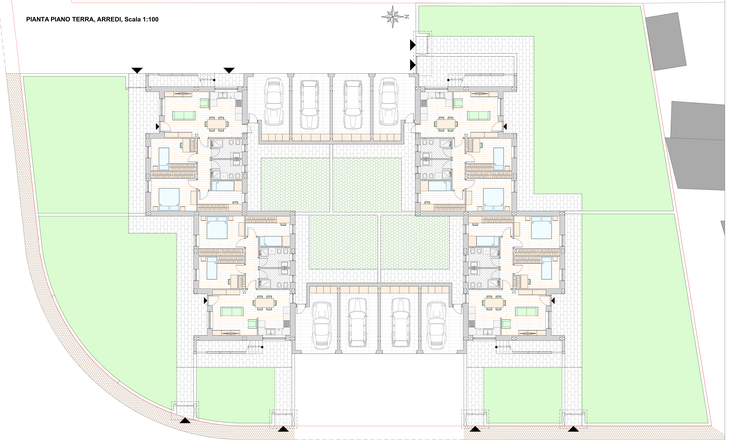

PIANTA PIANO TERRA, QUOTE, Scala 1:100

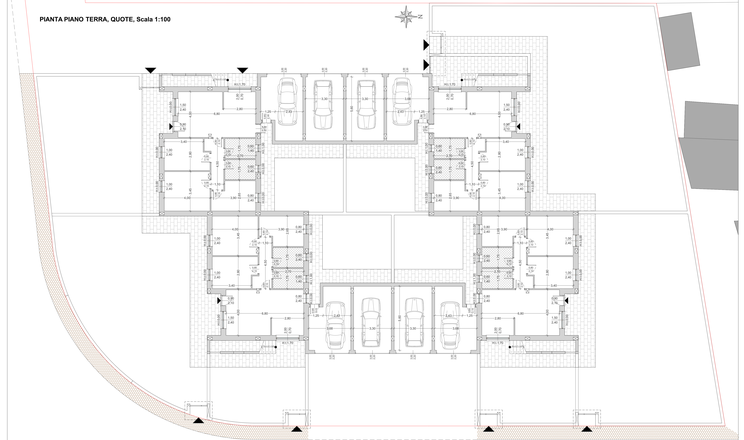

PIANTA PIANO PRIMO, ARREDI, Scala 1:100

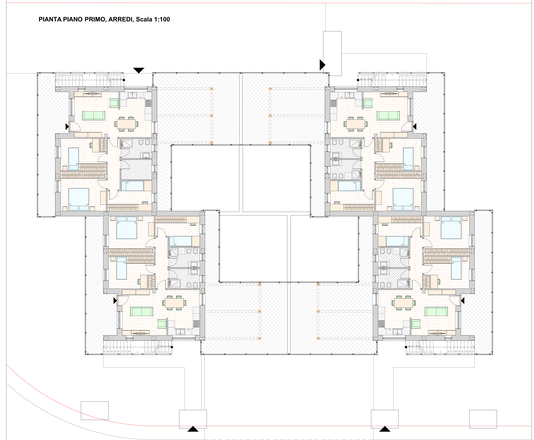
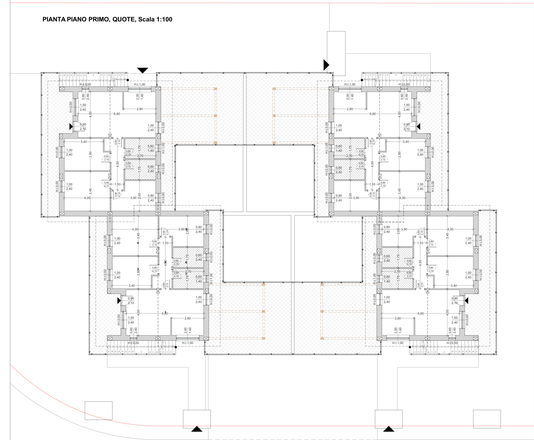
PIANTA PIANO PRIMO, QUOTE, Scala 1:100